


ELABORARE PLAN URBANISTIC ZONAL - CONSTRUIRE PARC FOTOVOLTAIC, ÎMPREJMUIRE ÎNCINTA ȘI RACORD LA SEN LOCALITATEA COLONIA MICA, Foget, jud. TIMIS, extran

LEGENDA EXISTENT

- - - - - LIMITA ZONEI STUDIATE
- - - - - LIMITA DE PROIECTARE ÎN TERENUL STUDIAT (SUPRAFAȚA CARE SE PROPUNE A FI INTRODUSĂ ÎN INTRAVILAN S = 14 254 mp)
- — — — — LIMITE CADASTRALE EXISTENTE
- - - - - LINIE ELECTRICĂ AERIANĂ LEA EXISTENTĂ 20 KV
- DRUM DE EXPLOATARE EXISTENT
- CANAL-HCN
- TEREN ARABIL EXISTENT
- ZONA DE PROTECȚIE LEA 20 KV - 12,00 m de o parte și de alta a axului LEA
- ZONA DE PROTECȚIE HCN - 2,00 m de o parte și de alta
- ZONA PARC FOTOVOLTAIC APROBAT PRIN P.U.Z. ȘI AUTORIZAT PRIN A.C. NR. 30 DIN 21.10.2021
- ZONA IMPLANTARE
- FANOURI FOTOVOLTAICE
- SPATIU VERDE PROPUȘ

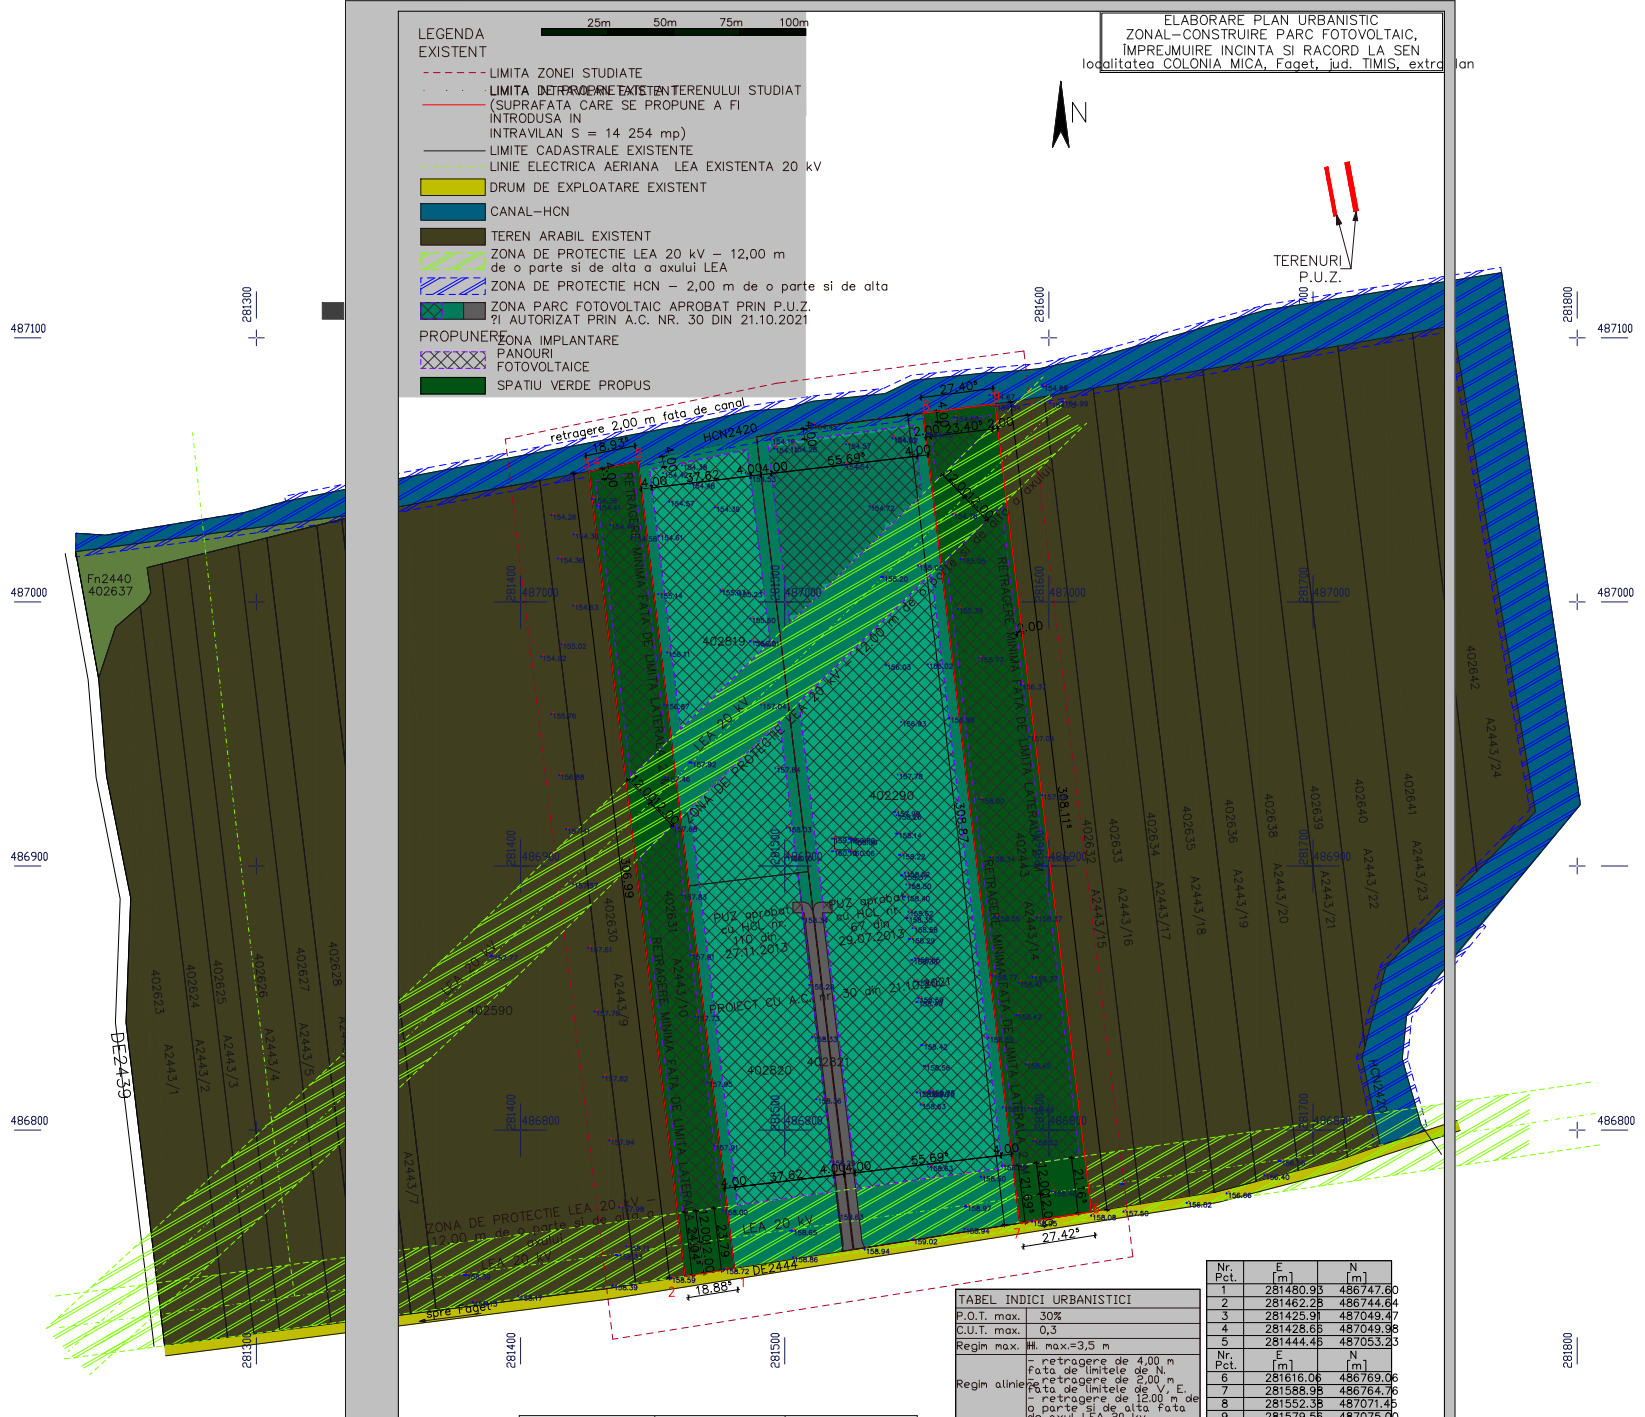

TABEL INDICI URBANISTICI

Nr. Pct.	E [m]	N [m]
1	281480.95	486747.60
2	281462.25	486744.84
3	281425.91	487049.47
4	281428.65	487049.36
5	281444.45	487053.23
Regim max: H. max=3,5 m		
Nr. Pct.	E [m]	N [m]
6	281616.06	486769.06
7	281588.95	486764.76
8	281552.35	487071.45
9	281579.56	487075.00

BILANT TERITORIAL

ZONE FUNCTIONALE	EXISTENT		PROPUS	
	MP	%	MP	%
SUPRAFATA TEREN ARABIL	14 254,00	100	0	0
SUPRAFATA PARC FOTOVOLTAIC	0	0	9 621,85	67,50
SUPRAFATA ZONA VERDE	0	0	4 632,15	32,50
TOTAL	14 254,00	100	14 254,00	100,00

ARHITEKT STUDIUL	PRIMELE PLANURI URBANISTICE	PROIECTAREA	PLANUL DE
str. dr. Nicolae Paulescu nr. 1, J35/320/1994	ING. NICOLAE PAULESCU	ING. NICOLAE PAULESCU	ING. NICOLAE PAULESCU
proiectant	desenator	verificator	autorizat
CAPRARU ROXANA	CAPRARU ROXANA	ADRIAN FLORIN	ADRIAN FLORIN
data	data	data	data
14.07.2022	14.07.2022	14.07.2022	14.07.2022

Nr. proiect  
Jud. TIMIS, extravilan  
07/2021  
P.U.Z.  
plan nr.