



PLAN CADASTRAL

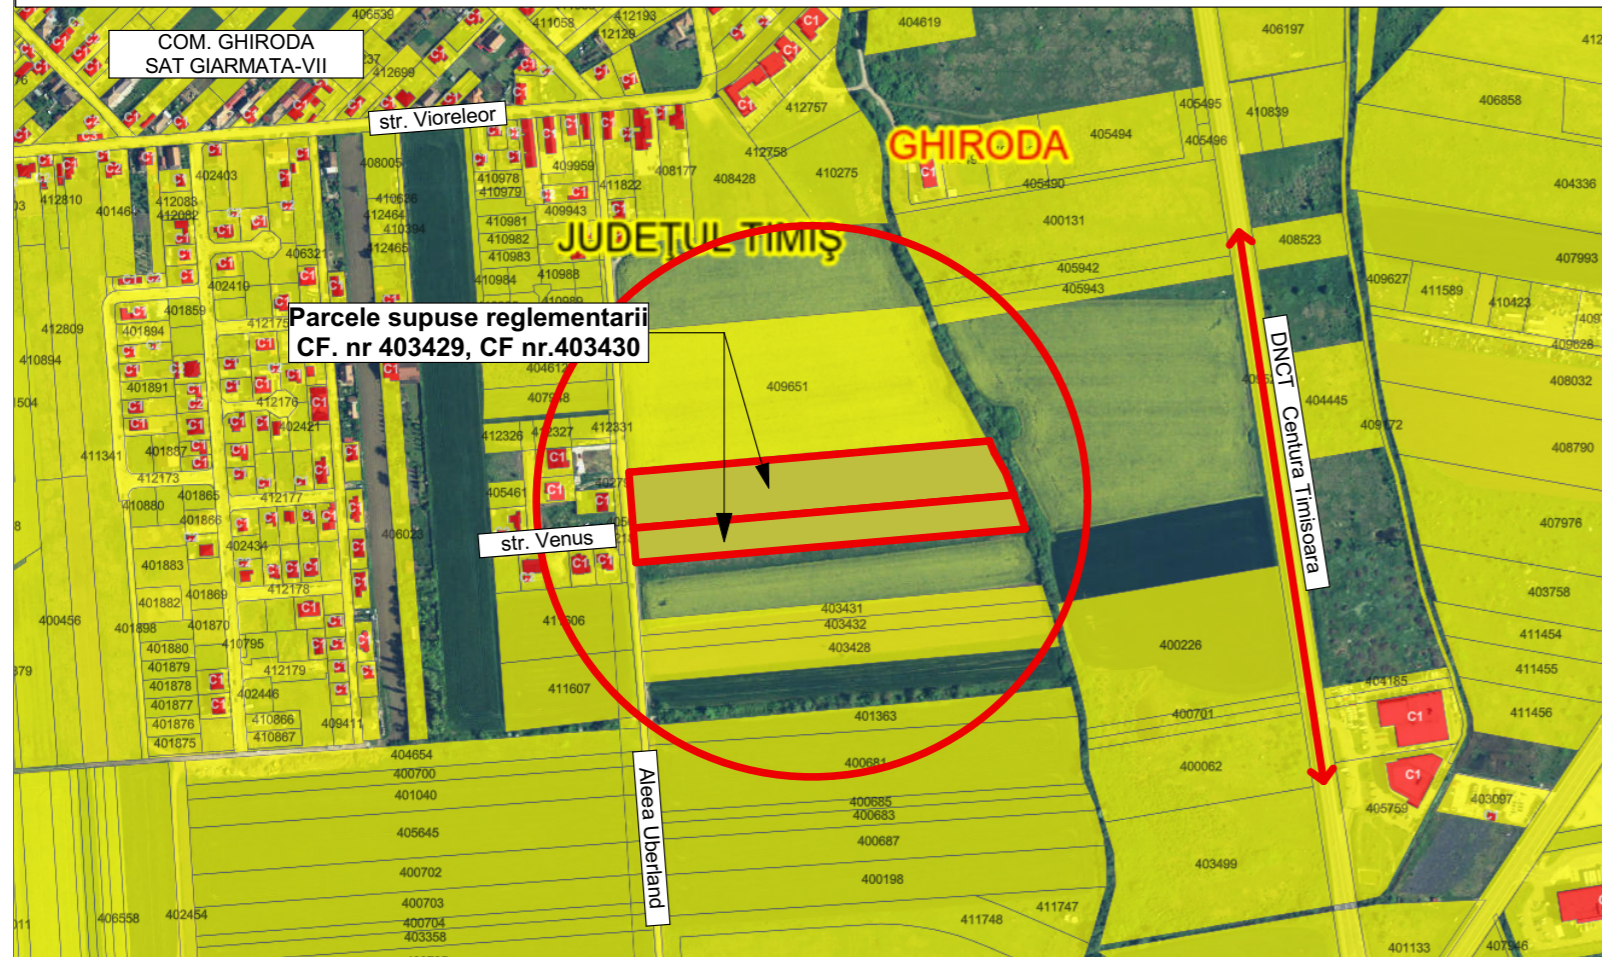


PLAN EXTRAS DIN PUG GHIRODA ,SC.1:5000

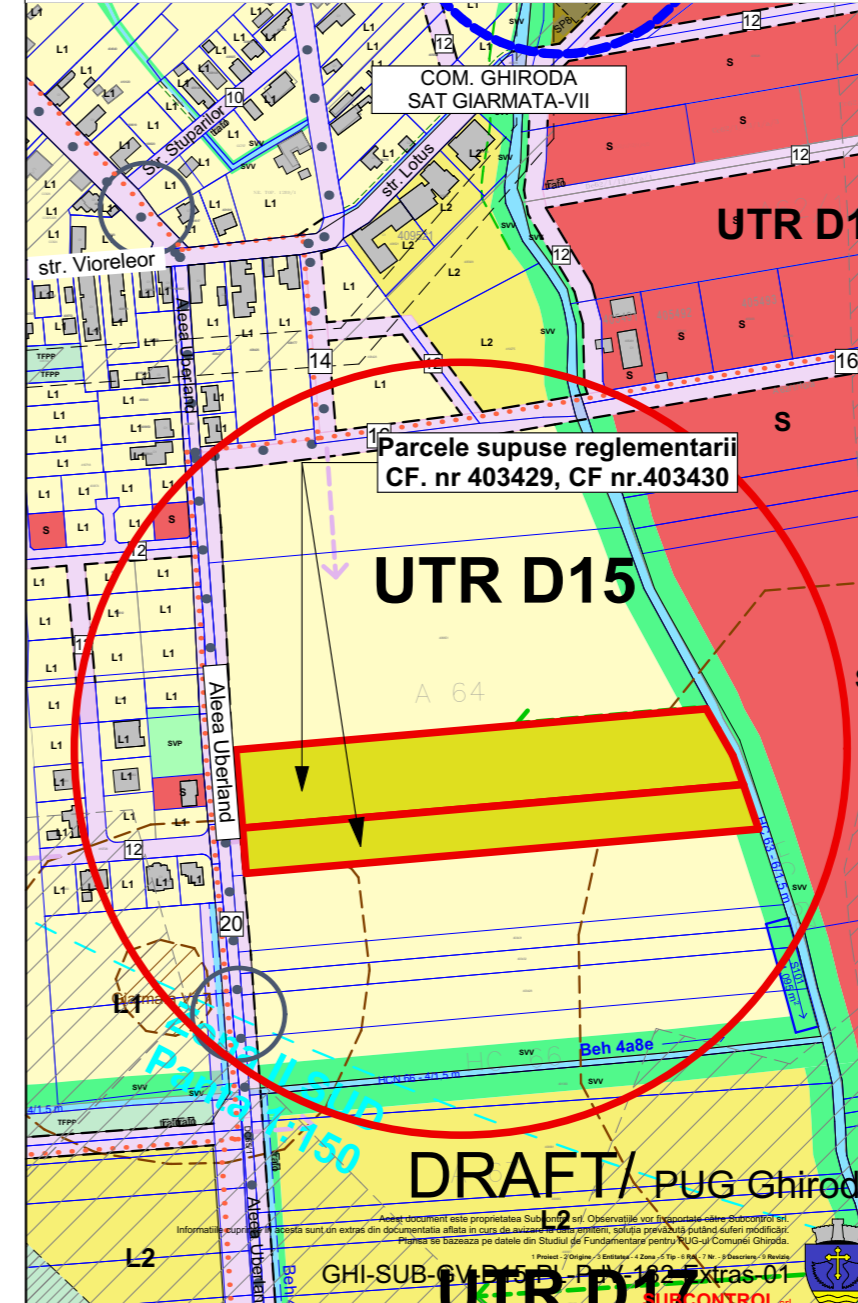

COORDONATE STEREO 70	
1:	213079.895;483520.298
2:	213086.308;483437.805
3:	213427.782;483467.509
4:	213394.587;483547.673

PLAN EXTRAS DIN GOOGLE EARTH

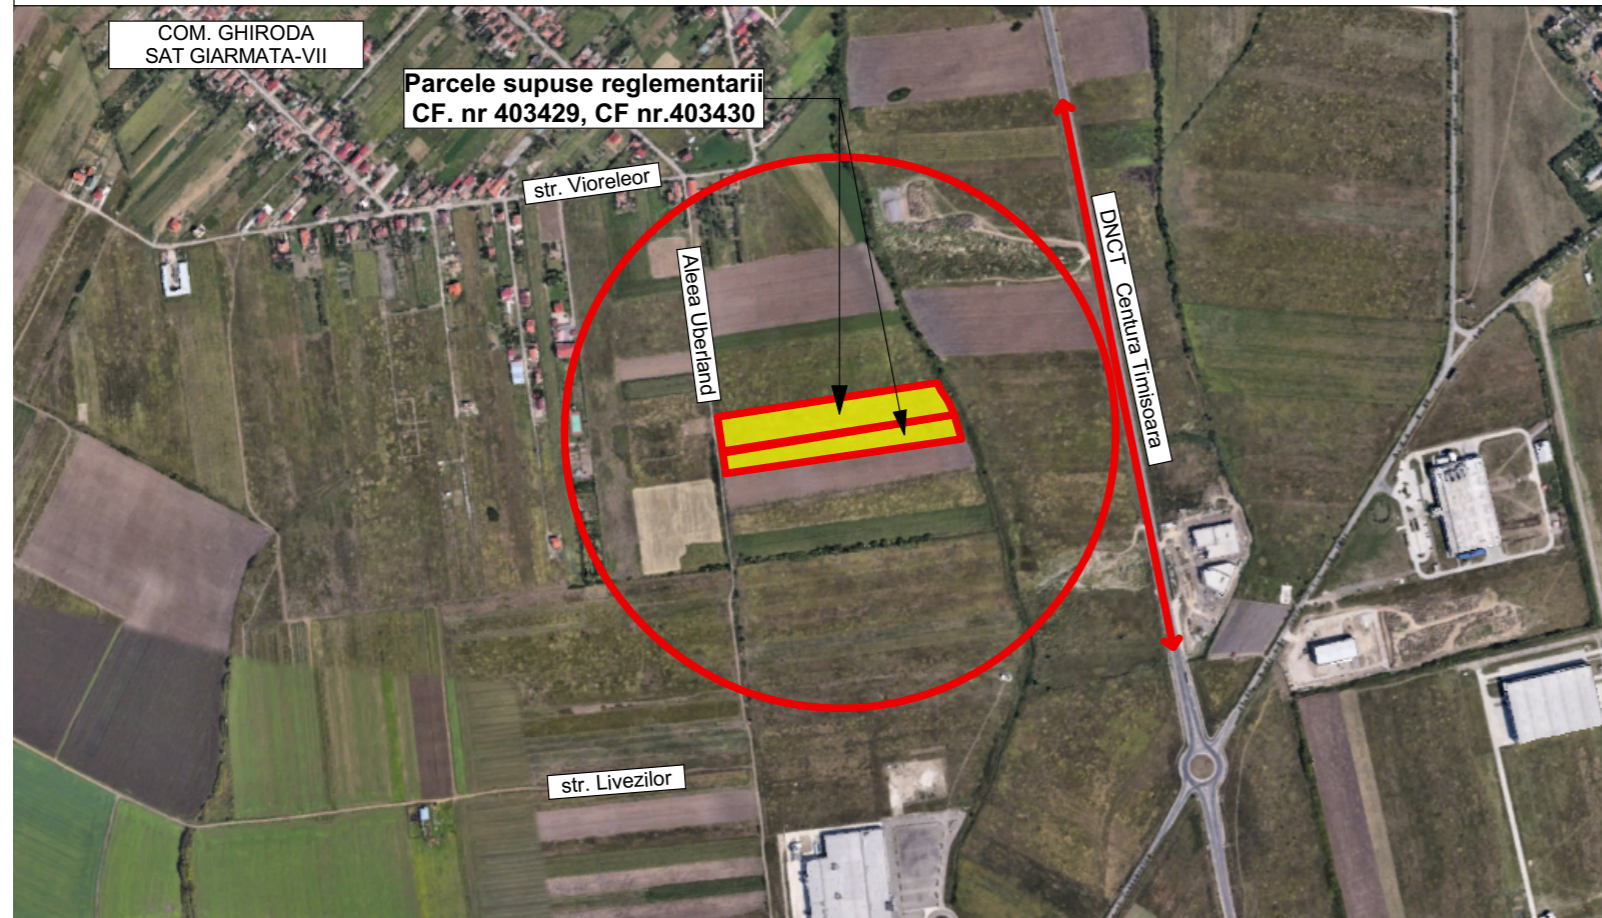

N

P.U.Z.- DEZVOLTARE ZONĂ REZIDENȚIALĂ CU FUNCȚIUNI COMPLEMENTARE DOTĂRI ȘI SERVICII PUBLICE
BENEFICIAR: AMBALAJE BIO BANAT SRL
INTRAVILAN GHIRODA, SAT GIARMATA-VII, JUD. TIMIȘ
Nr. CF. 403429, 403430, Nr. CAD. 403429, 403430
S.Teren= 27.346 m²
ÎNCADRARE ÎN TERITORIU

EXPERT VERIFICATOR /	NUME	SEMNĂTURA	CERINȚA	REFERAT / EXPERTIZĂ NR. / DATA	
	DE URBAN FACTORY S.R.L. C.I.F. 42326240, Dumbravița, str. Al.Macedon, nr.5, ap. 1, pct de lucru: Jud. Timiș, Dumbravița, Str. Florența, Nr.8, Ap.16, Et.2, 307160 tel.0740074979, deurbanfactory@gmail.com			Beneficiar: AMBALAJE BIO BANAT SRL, Adresa amplasament: Intravilan, Com. Ghiroda, Sat Giarmata-Vii jud.Timiș Nr. C.F. 403429, 403430 S.teren= 27.346 m²	Proiect nr. 03/2025
	ȘEF PROIECT	arh. DUMITRELE Elena-Emilia		Scara:	Titlul proiectului: P.U.Z.- DEZVOLTARE ZONĂ REZIDENȚIALĂ CU FUNCȚIUNI COMPLEMENTARE, DOTĂRI ȘI SERVICII PUBLICE
PROIECTAT	arh. DUMITRELE Elena-Emilia		Data:	Titlul planșei:	Planșa nr.
DESENAT	arh. SILEAM Andrei		MAR. 2026	ÎNCADRARE ÎN TERITORIU	U.00